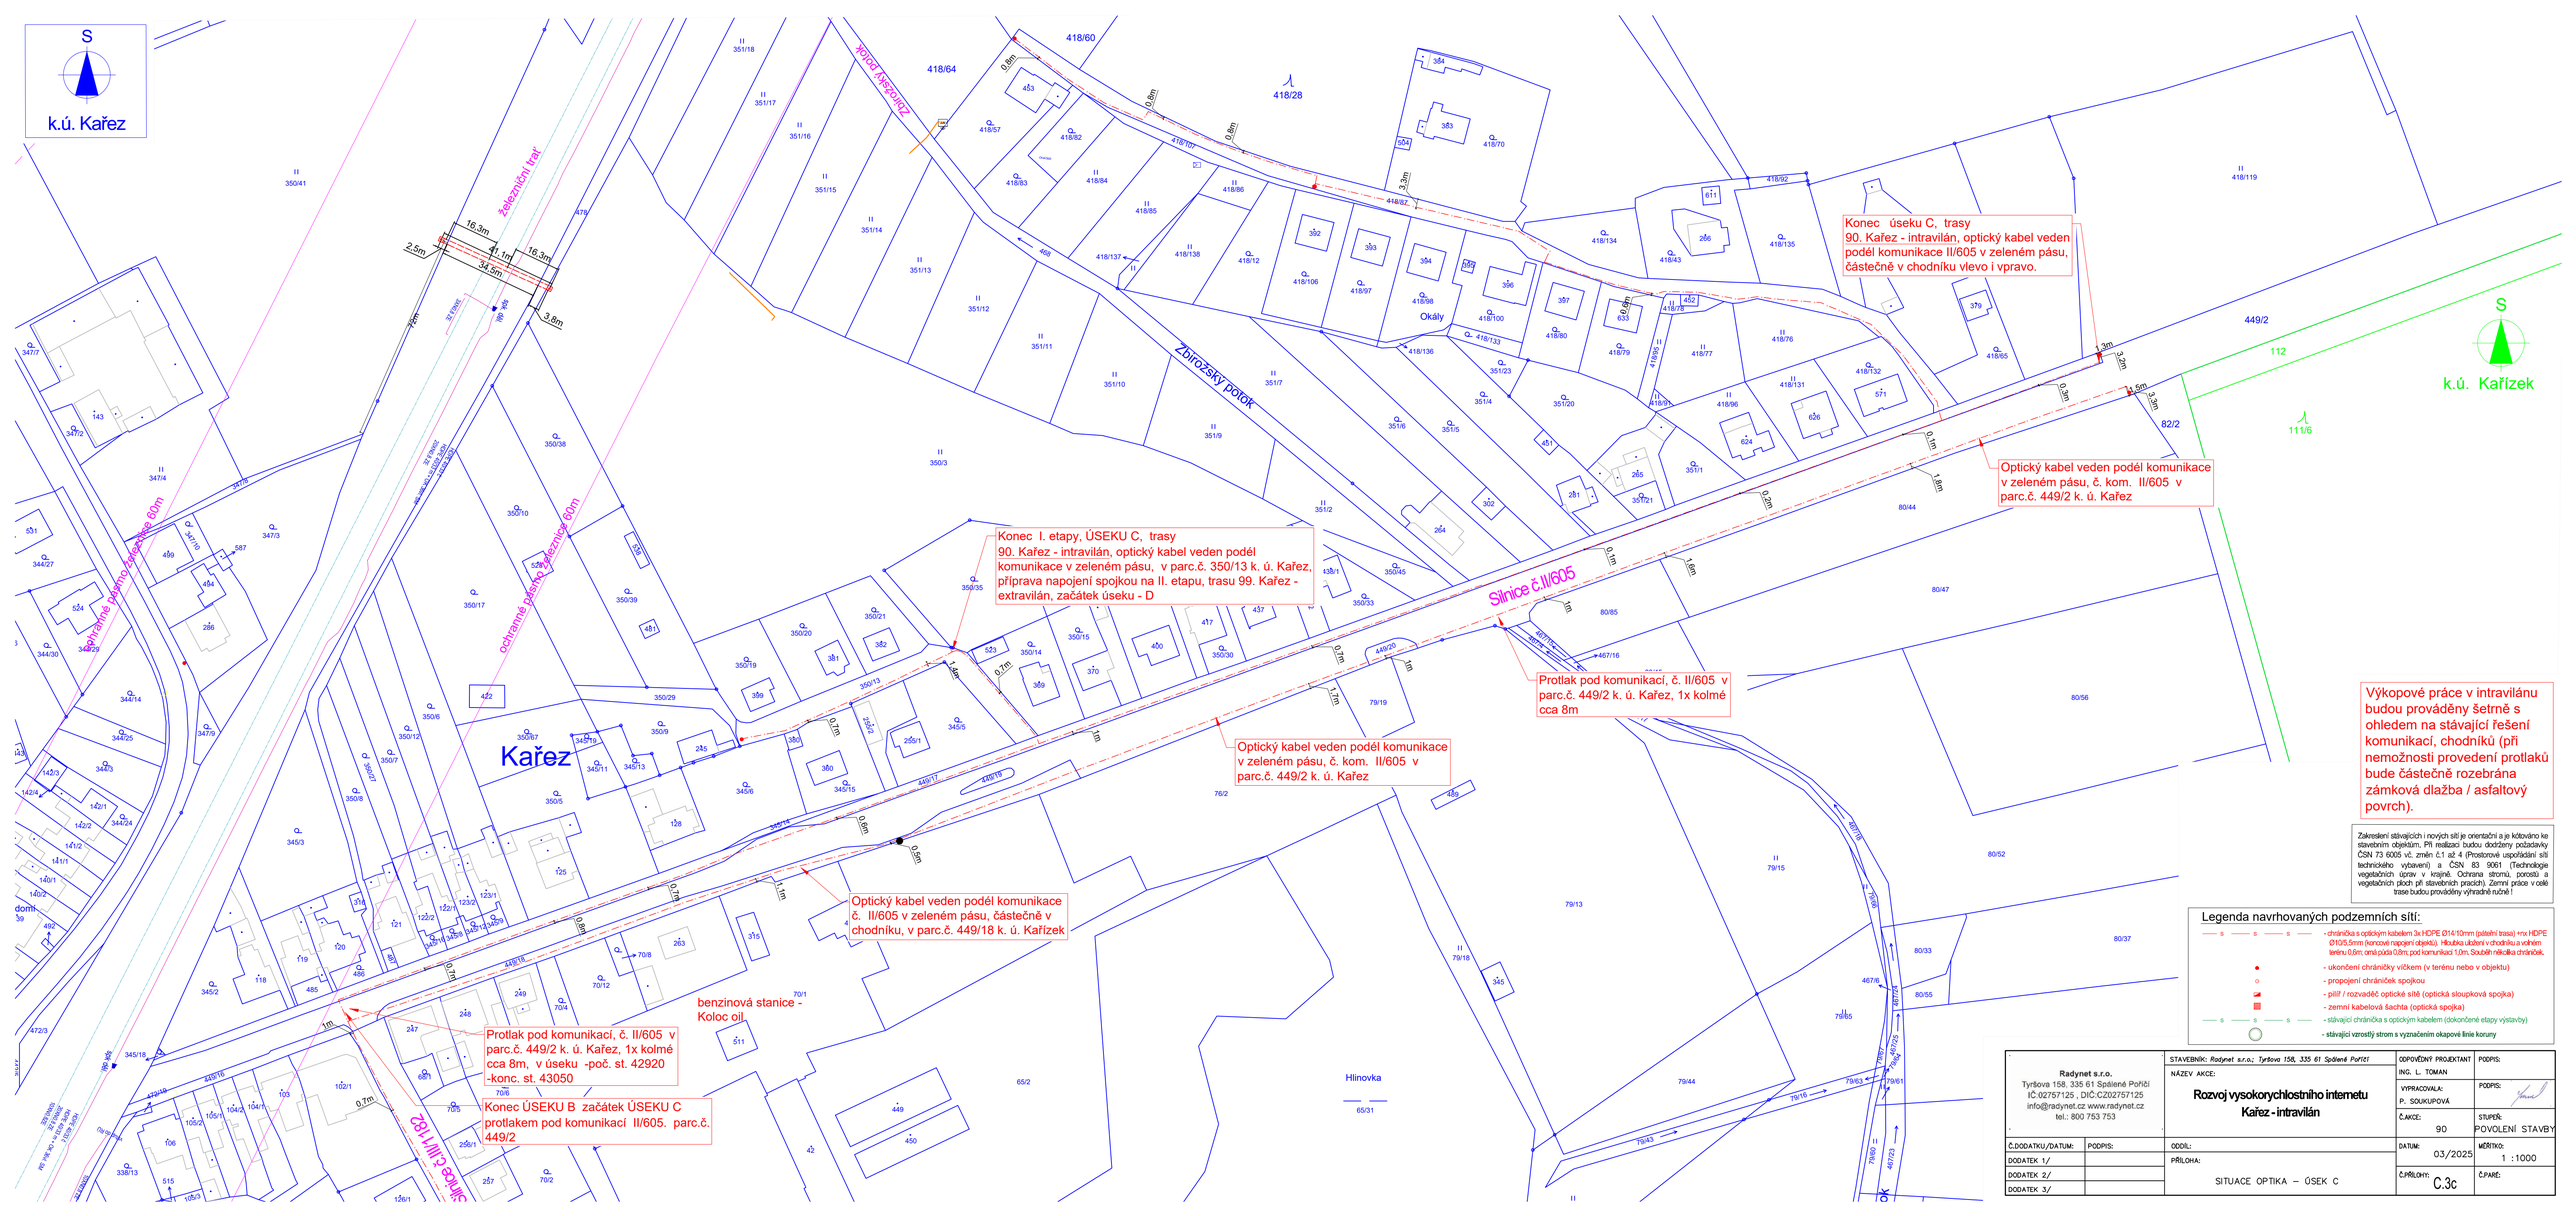
S
k.ú. Kařez
železniční trať
Zbirožský potok
Silnice č.II/605
Kařez
ochranné pásmo železnice 60m
ochranné pásmo železnice 60m
Okály
Hlinovka
benzinová stanice - Koloc oil
Konec I. etapy, ÚSEKU C, trasy 90. Kařez - intravilán, optický kabel veden podél komunikace v zeleném pásu, v parc.č. 350/13 k. ú. Kařez, příprava napojení spojkou na II. etapu, trasu 99. Kařez - extravilán, začátek úseku - D
Konec úseku C, trasy 90. Kařez - intravilán, optický kabel veden podél komunikace II/605 v zeleném pásu, částečně v chodníku vlevo i vpravo.
Optický kabel veden podél komunikace v zeleném pásu, č. kom. II/605 v parc.č. 449/2 k. ú. Kařez
Protlak pod komunikací, č. II/605 v parc.č. 449/2 k. ú. Kařez, 1x kolmé cca 8m
Optický kabel veden podél komunikace v zeleném pásu, č. kom. II/605 v parc.č. 449/2 k. ú. Kařez
Optický kabel veden podél komunikace č. II/605 v zeleném pásu, částečně v chodníku, v parc.č. 449/18 k. ú. Kařízek
Protlak pod komunikací, č. II/605 v parc.č. 449/2 k. ú. Kařez, 1x kolmé cca 8m, v úseku -poč. st. 42920 -konc. st. 43050
Konec ÚSEKU B začátek ÚSEKU C protlakem pod komunikací II/605. parc.č. 449/2
Výkopové práce v intraviláně budou prováděny šetrně s ohledem na stávající řešení komunikací, chodníků (při nemožnosti provedení protlaků bude částečně rozebrána zámková dlažba / asfaltový povrch).
Zakreslení stávajících i nových sítí je orientační a je kótováno ke stavebním objektům. Při realizaci budou dodrženy požadavky ČSN 73 6005 vč. změn č.1 až 4 (Prostorové uspořádání sítí technického vybavení) a ČSN 83 9061 (Technologie vegetačních úprav v krajině. Ochrana stromů, porostů a vegetačních ploch při stavebních pracích). Zemní práce v celé trase budou provedeny výhradně ručně !
Legenda navrhovaných podzemních sítí:
- chráničky s optickým kabelem 3x HDPE Ø14/10mm (páteřní trasa) +nx HDPE Ø10/5,5mm (koncové napojení objektů). Hloubka uložení v chodníku a volném terénu 0,6m, orná půda 0,8m, pod komunikací 1,0m. Souběh několika chrániček.
- ukončení chráničky víčkem (v terénu nebo v objektu)
- propojení chrániček spojkou
- pilíř / rozvaděč optické sítě (optická sloupková spojka)
- zemní kabelová šachta (optická spojka)
- stávající chránička s optickým kabelem (dokončené etapy výstavby)
- stávající vzrostlý strom s vyznačeným okapovým liniím koruny
Radynet s.r.o.
Tyršova 158, 335 61 Spálené Poříčí
IČ:02757125 , DIČ:CZ02757125
info@radynet.cz www.radynet.cz
tel.: 800 753 753
STAVEBNÍK: Radynet s.r.o.; Tyršova 158, 335 61 Spálené Poříčí
NÁZEV AKCE:
Rozvoj vysokorychlostního internetu Kařez - intravilán
ODPOVĚDNÝ PROJEKTANT: ING. L. TOMAN
VYPRACOVALA: P. SOUKUPOVÁ
ČÁKCE: 90
STUPEŇ: POVOLENÍ STAVBY
ČÍSLO DODATKU/DATUM:
DODATEK 1/
DODATEK 2/
DODATEK 3/
ODDÍL:
PŘÍLOHA: SITUACE OPTIKA – ÚSEK C
DATUM: 03/2025
MĚŘÍTKO: 1 :1000
ČÍSLO PŘÍLOHY: C.3c
ČÍSLO PARE: