



Protlak pod komunikaci, č. III/1182 v parc.č. 455/1 k. ú. Kařez, 1x kolmé cca 8m

Konec ÚSEKU A - začátek ÚSEKU B protlakem pod komun. III/1182 v parc.č. 455/1 v k.ú. Kařez

Protlak pod komunikaci, č. III/1182 v parc.č. 455/1 k. ú. Kařez, 1x kolmé cca 8m

Optický kabel veden podél komunikace v zeleném pásu, č. kom. III/1182 v parc.č. 455/1 k. ú. Kařez

Optický kabel veden podél komunikace v zeleném pásu, č. kom. III/1182 v parc.č. 455/1 k. ú. Kařez

ZACÁTEK ÚSEKU A - č. 90. Kařez - intravilán propojení spojkou v parc.č. 455/1 v k.ú. Kařez napojení na trasu č. 89. Kařez

239 k.ú. Kařez

Ing. Libor Toman
88/5
Ing. Libor Toman
CZ0275125
IČ: 0275125
DIČ: CZ0275125
www.radymet.cz
tel.: 800 753 753


Výkopové práce v intravilánu budou prováděny ručně, protlakem, šetně s ohledem na stávající řešení komunikace, chodníků (při nemožnosti provedení protlaku bude částečně rozebrána zámková dlažba / asfaltový povrch).


Legenda navrhovaných podzemních sítí:


STANOVIS: Růžmet s.r.o. Dřívko 108, 335 01 Spálené Poříčí NAZEV AKCE: Rozvoj vysokorychlostního internetu Kařez - intravilán	OPROJEKTOVATEL: ING. L. TOMAN
Radymet s.r.o. Tyršova 158, 335 61 Spálené Poříčí IČ: 0275125, DIČ: CZ0275125 info@radymet.cz, www.radymet.cz tel.: 800 753 753	PROJEKTANT: P. SOUKUPOVA
Č.DODATEK/DATUM: POOPIS:	STUPEŇ: 90
DODATEK 1/	POVOLENÍ STAVBY: 03/2025
DODATEK 2/	MĚŘITVO: 1 : 1000
DODATEK 3/	Č.ČAROVY: C.2a
SITUACE OPTIKA - ÚSEK A	

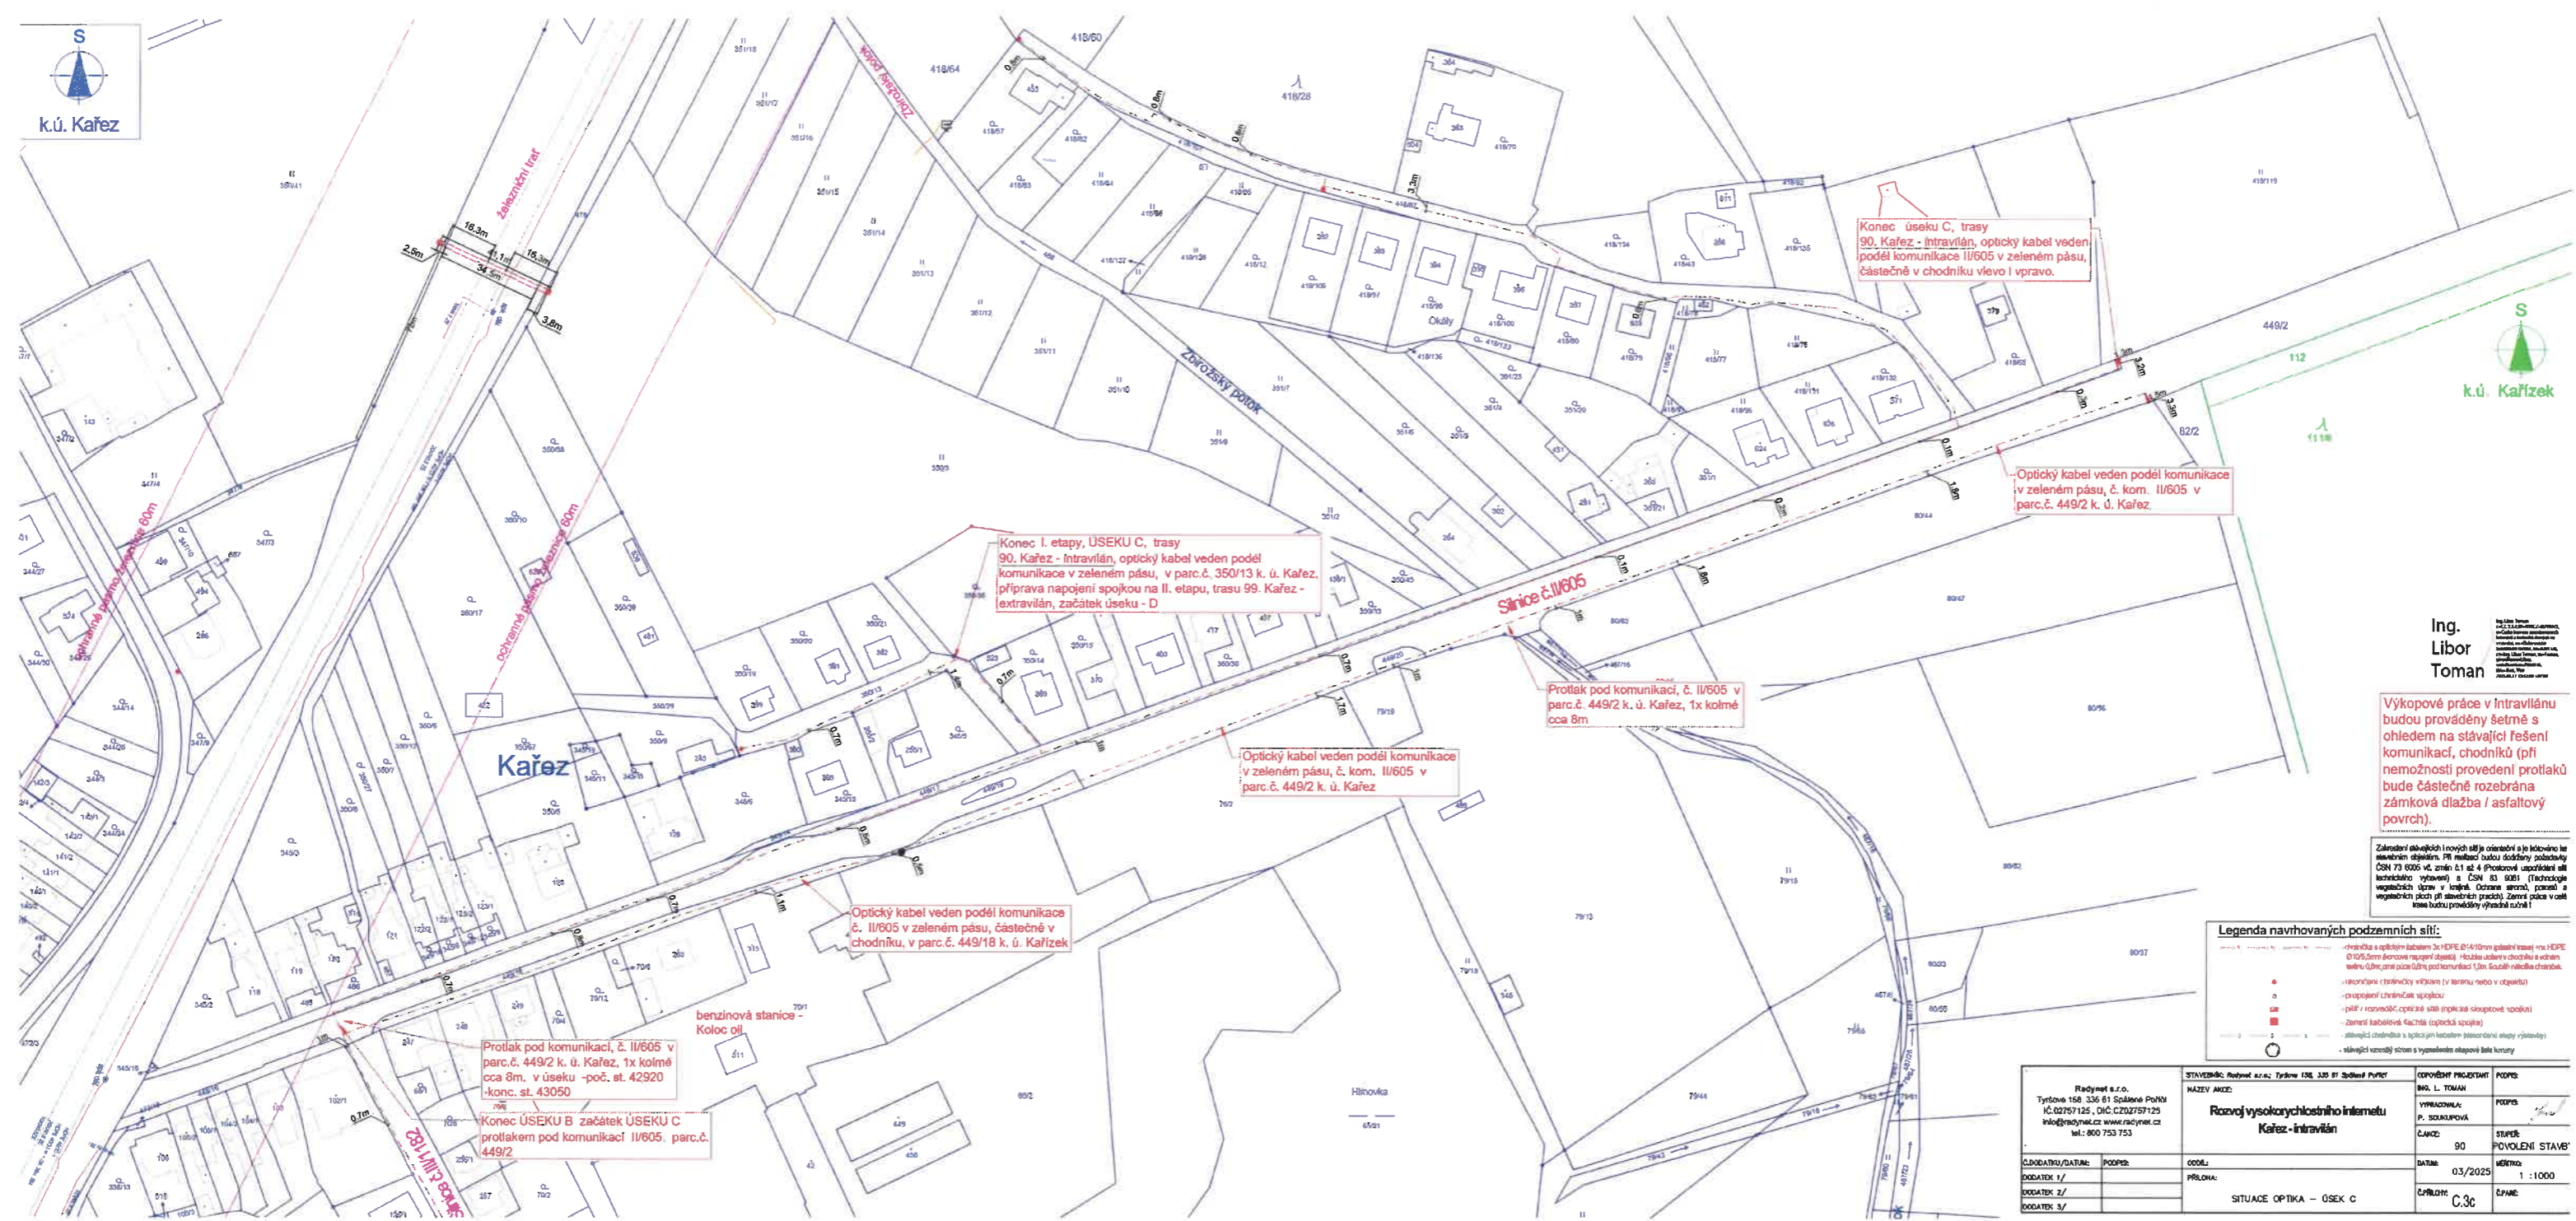

Konec úseku C, trasy 90, Kařez - Intraúvaln, optický kabel veden podél komunikace II/605 v zeleném pásu, částečně v chodníku vlevo i vpravo.

Optický kabel veden podél komunikace v zeleném pásu, č. kom. II/605 v parc.č. 449/2 k. ú. Kařez.

Konec I. etapy, ÚSEKU C, trasy 90, Kařez - Intraúvaln, optický kabel veden podél komunikace v zeleném pásu, v parc.č. 350/13 k. ú. Kařez, příprava napojení spojkou na II. etapu, trasy 99, Kařez - extraúvaln, začátek úseku - D

Protlak pod komunikací, č. II/605 v parc.č. 449/2 k. ú. Kařez, 1x kolmé cca 8m

Optický kabel veden podél komunikace v zeleném pásu, č. kom. II/605 v parc.č. 449/2 k. ú. Kařez

Optický kabel veden podél komunikace č. II/605 v zeleném pásu, částečně v chodníku, v parc.č. 449/18 k. ú. Kařez

Protlak pod komunikací, č. II/605 v parc.č. 449/2 k. ú. Kařez, 1x kolmé cca 8m, v úseku -poč. st. 42920 -konc. st. 43050

Konec ÚSEKU B začátek ÚSEKU C protlakem pod komunikací II/605, parc.č. 449/2

benzínová stanice - Koloc oil

Ing. Libor Toman

Výkopové práce v Intraúvalnu budou prováděny šetně s ohledem na stávající řešení komunikací, chodníků (při nemožnosti provedení protlaků bude částečně rozebrána zámková dlažba / asfaltový povrch).


Legenda navrhovaných podzemních sítí:

Table with project details:
- Stavěcí firma: Radymet s.r.o.
- Název akce: Rozvoj vysokorychlostního internetu Kařez - intraúvaln
- Datum: 03/2025
- Měřítko: 1:1000
- Číslo: C.3c