


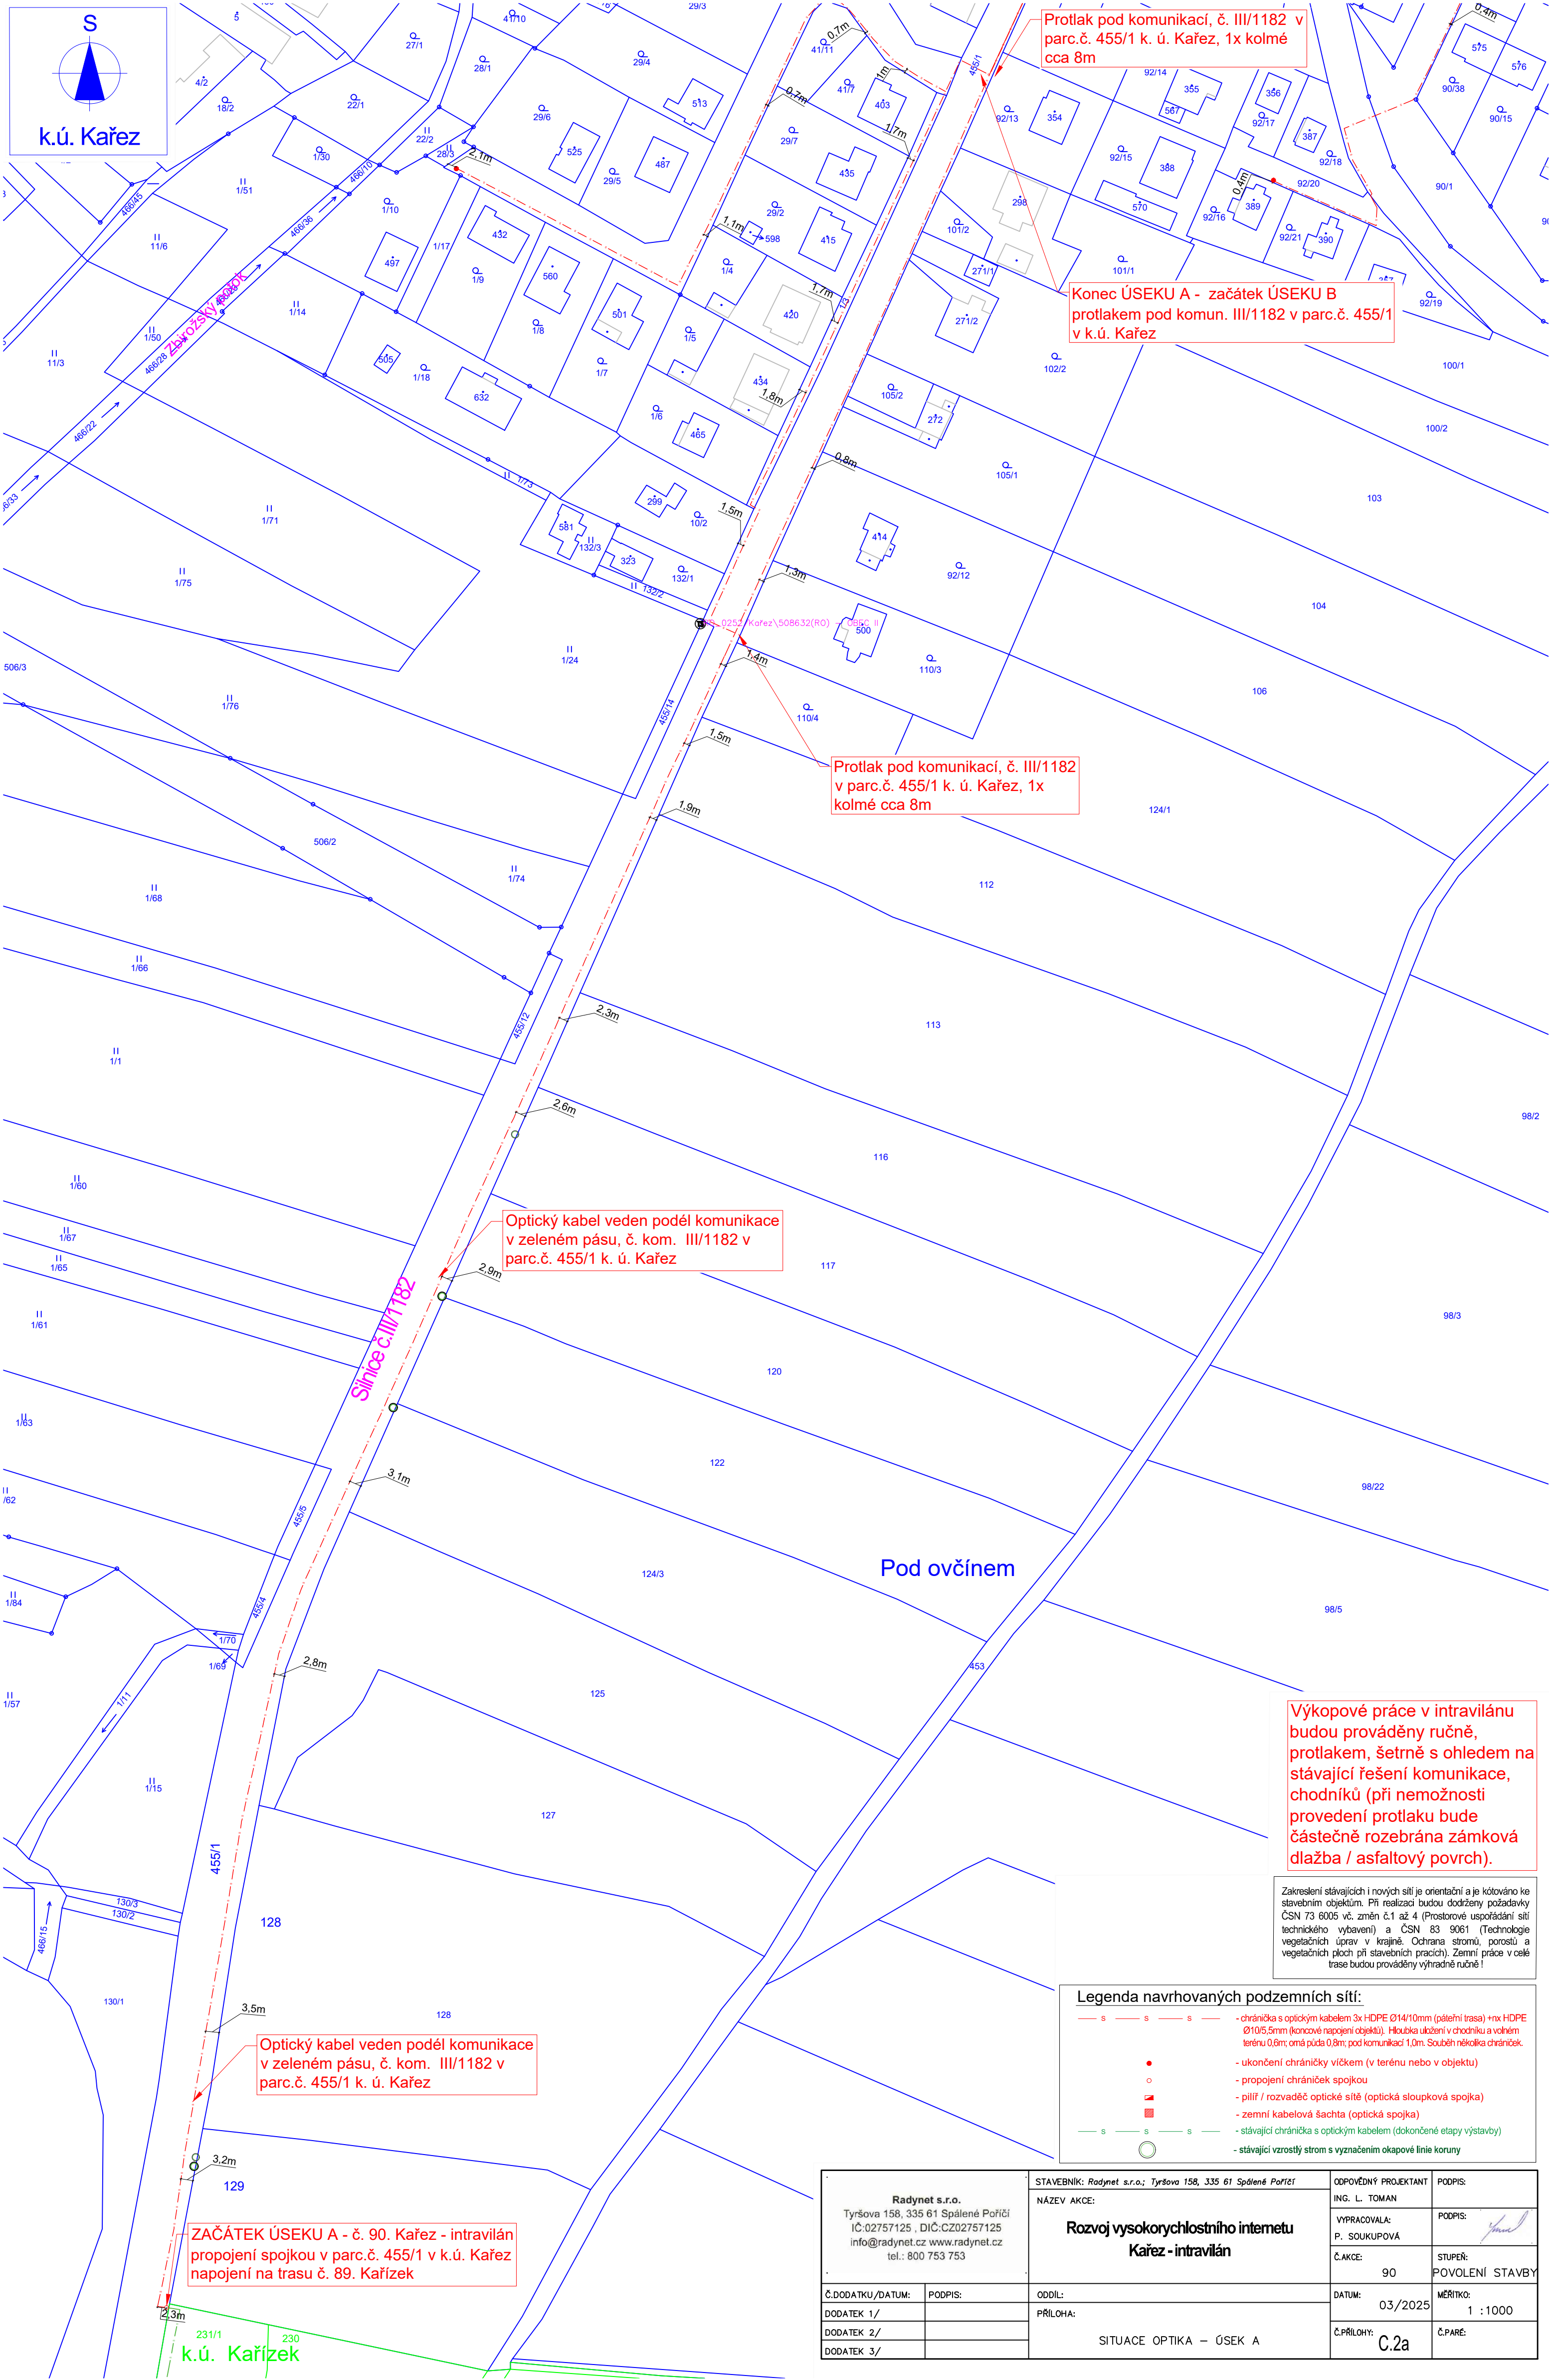

Výkopové práce v intravilánu budou prováděny ručně, protlakem, šetrně s ohledem na stávající řešení komunikace, chodníků (při nemožnosti provedení protlaku bude částečně rozebrána zámková dlažba / asfaltový povrch).

Zakreslení stávajících i nových sítí je orientační a je kótováno ke stavebním objektům. Při realizaci budou dodrženy požadavky ČSN 73 6005 vč. změn č.1 až 4 (Prostorové uspořádání sítí technického vybavení) a ČSN 83 9061 (Technologie vegetačních úprav v krajině. Ochrana stromů, porostů a vegetačních ploch při stavebních pracích). Zemní práce v celé trase budou prováděny výhradně ručně !

Legenda navrhovaných podzemních sítí:

- chránička s optickým kabelem 3x HDPE Ø14/10mm (páteřní trasa) +nx HDPE Ø10/5,5mm (koncové napojení objektů). Hloubka uložení v chodníku a volném terénu 0,8m; omá půda 0,8m; pod komunikací 1,0m. Souběh několika chráničků.
- ukončení chráničky víčkem (v terénu nebo v objektu)
- propojení chráničků spojkou
- pilř / rozvaděč optické sítě (optická sloupková spojka)
- zemní kabelová šachta (optická spojka)
- stávající chránička s optickým kabelem (dokončené etapy výstavby)
- stávající vzrostlý strom s vyznačením okapové linie koruny

Radynet s.r.o. Tyršova 158, 335 61 Spálené Poříčí IČ:02757125 , DIČ:CZ02757125 info@radynet.cz www.radynet.cz tel.: 800 753 753		STAVEBNÍK: Radynet s.r.o.; Tyršova 158, 335 61 Spálené Poříčí		ODPOVĚDNÝ PROJEKTANT ING. L. TOMAN		PODPIS:	
		NÁZEV AKCE:		VYPRACOVALA: P. SOUKUPOVÁ		PODPIS:	
		Rozvoj vysokorychlostního internetu Kařez - intravilán		Č.AKCE:		STUPEŇ:	
Č.DODATKU/DATUM:		PODPIS:		DATUM:		POVOLENÍ STAVBY	
DODATEK 1/				03/2025		MĚŘÍTKO:	
DODATEK 2/				Č.PŘÍLOHY:		Č.PARÉ:	
DODATEK 3/				SITUACE OPTIKA – ÚSEK A		C.2a	