


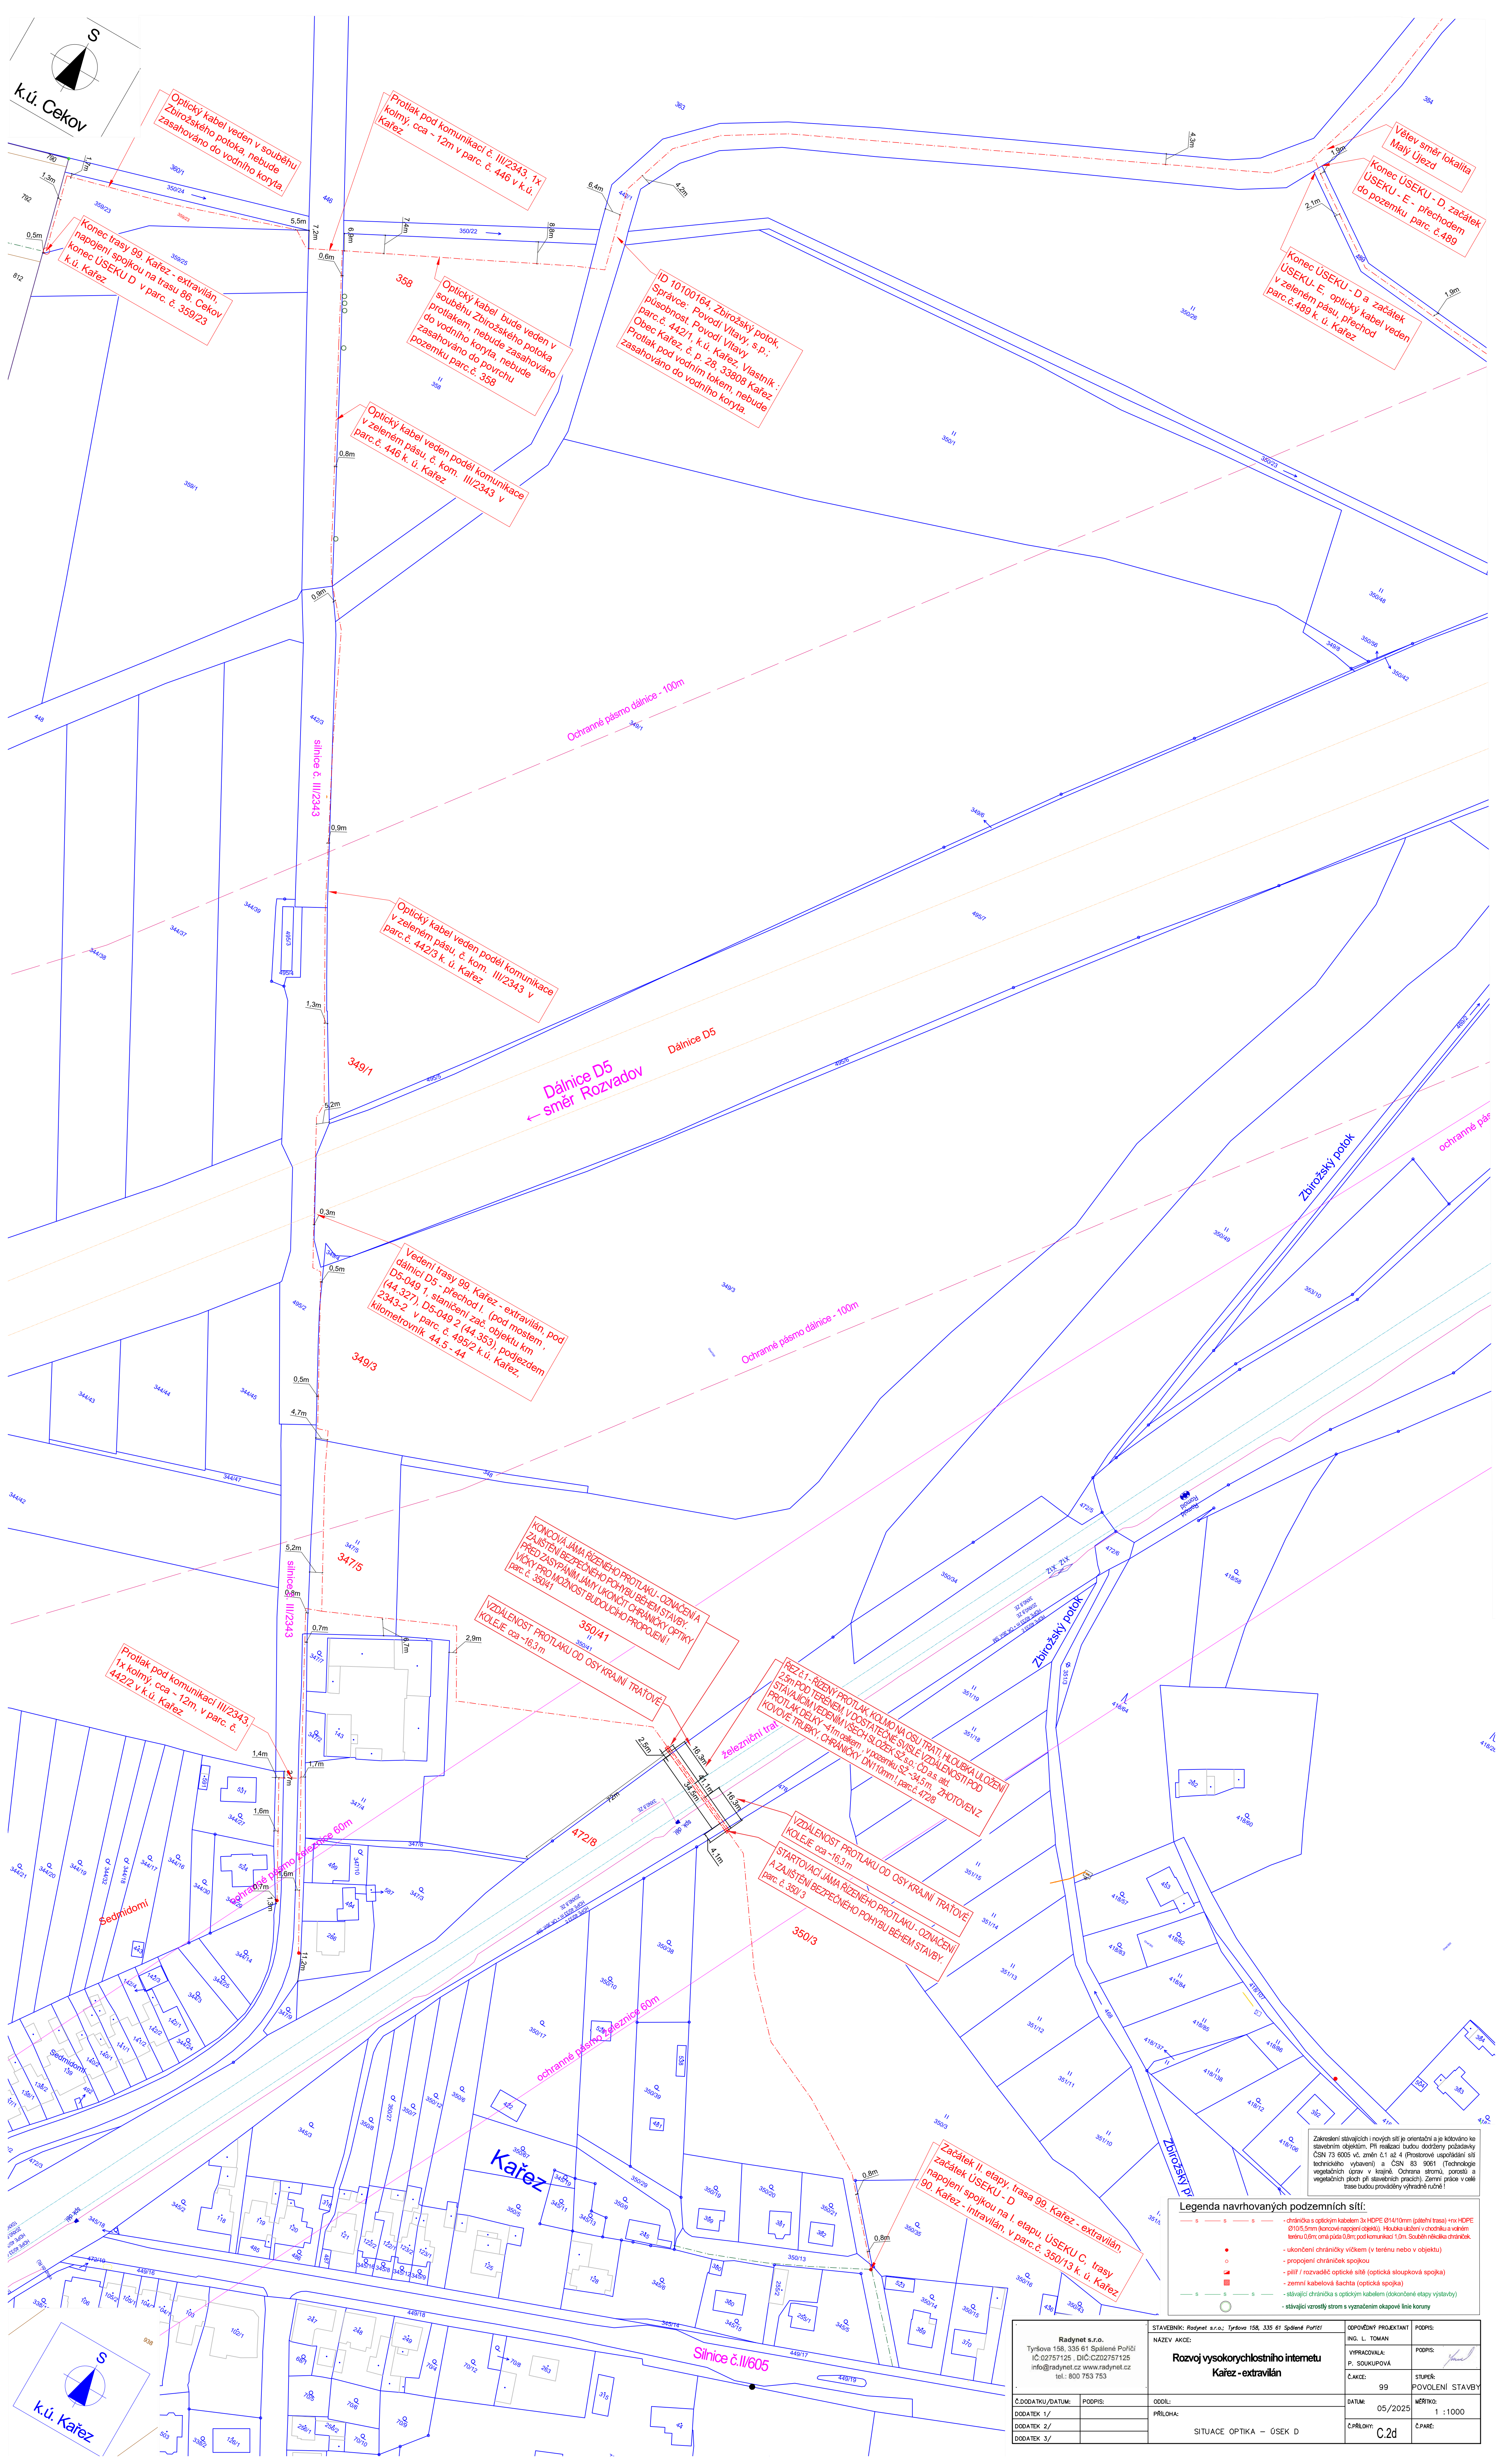

Radnet s.r.o. Tyršova 158, 335 61 Spálené Poříčí IČ: 02757125, DIČ: CZ02757125 info@radnet.cz, www.radnet.cz tel.: 800 753 753		STAVEBNÍ: Radnet s.r.o.; Tyršova 158, 335 61 Spálené Poříčí NÁZEV AKCE: Rozvoj vysokorychlostního internetu Karež - extravilán		ODPOVĚDNÝ PROJEKTANT: I. L. TOMAN VYPRACOVALA: P. SOUKUPOVÁ Č. AKCE: 99 DATUM: 05/2025 Č. PŘÍLOH: C.2d		PODPIS:  STUPEŇ: POVOLENÍ STAVBY MEŘITKO: 1 : 1000 Č. PŘÍLOH: C.2d	
Č. DODATKU/DATUM:		PODPIS:		ODDÍL:			
DODATEK 1/				PŘÍLOHA:			
DODATEK 2/				SITUACE OPTIKA – ŮSEK D			
DODATEK 3/							